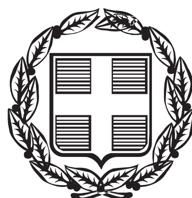


ΕΦΗΜΕΡΙΣ ΤΗΣ ΚΥΒΕΡΝΗΣΕΩΣ

ΤΗΣ ΕΛΛΗΝΙΚΗΣ ΔΗΜΟΚΡΑΤΙΑΣ

ΤΕΥΧΟΣ ΔΕΥΤΕΡΟ — Αρ. Φύλλου 3005

6 Νοεμβρίου 2014

ΑΠΟΦΑΣΕΙΣ

Αριθμ. ΟΙΚ.64108/5026

Τροποποίηση απόφασής μας περί απόσχισης Κλάδου Συντήρησης Τροχαίου Υλικού της ανώνυμης εταιρείας «Οργανισμός Σιδηροδρόμων Ελλάδος» (ΟΣΕ) και απορρόφησής από την ανώνυμη εταιρεία «Ελληνική Εταιρεία Συντήρησης Σιδηροδρομικού Τροχαίου Υλικού Ανώνυμη Εταιρεία» (ΕΕΣΣΤΥ) σύμφωνα με τις διατάξεις του αρ. 24 του Ν. 4111/2013.

**ΟΙ ΥΠΟΥΡΓΟΙ
ΟΙΚΟΝΟΜΙΚΩΝ -
ΥΠΟΔΟΜΩΝ, ΜΕΤΑΦΟΡΩΝ ΚΑΙ ΔΙΚΤΥΩΝ**

Έχοντας υπόψη:

Ι. Τις διατάξεις:

1. Του άρθρου 24 του νόμου 4111/2013 «Συνταξιοδοτικές ρυθμίσεις, τροποποιήσεις του Ν. 4093/2012, κύρωση της Πράξης Νομοθετικού Περιεχομένου ‹Έγκριση των Σχεδίων των Συμβάσεων Τροποποίησης της Κύριας Σύμβασης Χρηματοδοτικής Διευκόλυνσης μεταξύ του Ευρωπαϊκού Ταμείου Χρηματοπιστωτικής Σταθερότητας (Ε.Τ.Χ.Σ.), της Ελληνικής Δημοκρατίας, του Ελληνικού Ταμείου Χρηματοπιστωτικής Σταθερότητας (Τ.Χ.Σ.) και της Τράπεζας της Ελλάδος (ΤτΕ), με τίτλο «Κύρια Σύμβαση Χρηματοδοτικής Διευκόλυνσης», της Σύμβασης Χρηματοδοτικής Διευκόλυνσης μεταξύ του Ε.Τ.Χ.Σ., της Ελληνικής Δημοκρατίας και της ΤτΕ, με τίτλο «Σύμβαση Διευκόλυνσης Διαχείρισης Υποχρεώσεων ΣΙΤ» και της Σύμβασης Χρηματοδοτικής Διευκόλυνσης μεταξύ του Ε.Τ.Χ.Σ., της Ελληνικής Δημοκρατίας και της ΤτΕ, με τίτλο «Διευκόλυνση αποπληρωμής Τόκων Ομολόγων», παροχή εξουσιοδοτήσεων για την υπογραφή των Συμβάσεων» και άλλες επείγουσες διατάξεις » (Α΄ 18).
2. Του άρθρου 14Β του Ν. 3429/2005 «Δημόσιες Επιχειρήσεις και Οργανισμοί (Δ.Ε.Κ.Ο.)» όπως ισχύει (Α΄ 314).
3. Του άρθρου 90 του Κώδικα Νομοθεσίας για την Κυβέρνηση και τα Κυβερνητικά όργανα, ο οποίος κυρώθηκε με το άρθρο πρώτο του Π.Δ. 63/2005 «Κωδικοποίηση της Νομοθεσίας για την Κυβέρνηση και τα Κυβερνητικά όργανα» (Α΄ 98), όπως ισχύει.
4. Του Π.Δ. 119/2013 «Διορισμός Αντιπροέδρου της Κυβέρνησης, Υπουργών, Αναπληρωτών Υπουργών και Υφυπουργών» (Α΄ 153).
5. Του Π.Δ. 89/2014 «Διορισμός Υπουργών, Αναπληρωτών Υπουργών και Υφυπουργών» (Α΄ 134)
6. Την υπ'αριθμ. 1661/9.8.2013 απόφασή μας «Απόσχιση Κλάδου Συντήρησης Τροχαίου Υλικού της ανώνυμης εταιρείας «Οργανισμός Σιδηροδρόμων Ελλάδος» (ΟΣΕ) και απορρόφησή από την ανώνυμη εταιρεία «Ελληνική Εταιρεία Συντήρησης Σιδηροδρομικού Τροχαίου Υλικού Ανώνυμη Εταιρεία» (ΕΕΣΣΤΥ) σύμφωνα με τις διατάξεις του αρ. 24 του Ν. 4111/2013. (Β΄ 1993).

ΙΙ. Το γεγονός ότι από τις διατάξεις της παρούσας δεν προκαλείται δαπάνη σε βάρος του κρατικού προϋπολογισμού, αποφασίζουμε:

Άρθρο μόνο
Αντικατάσταση άρθρου 4 κ.υ.α. 1661/9.8.2013

1. Το άρθρο 4 της απόφασής μας υπ'αριθμ. 1661/9.8.2013 αντικαθίσταται ως εξής:

«Άρθρο 4
Ακίνητα απαραίτητα
για τη συντήρηση τροχαίου υλικού

1. Τα παρακάτω ακίνητα και εγκαταστάσεις ιδιοκτησίας του ΟΣΕ:

α. Η έκταση του Μηχανοστασίου Αγ.Ιωάννη Ρέντη συνολικού εμβαδού 109898,52 τ.μ. που ορίζεται από τις κορυφές 1 έως 36 όπως αυτές εμφανίζονται στο απόσπασμα τοπογραφικού διαγράμματος κλίμακας 1:2000 που συντάχθηκε από τη ΓΑΙΑΟΣΕ Α.Ε. και προσαρτάται σε σμίκρυνση ως Παράρτημα 1 στην παρούσα.

β. Οι εκτάσεις του Εργοστασίου Πειραιά συνολικού εμβαδού 62.893,84 τ.μ. που ορίζονται από τις κορυφές:

αα) 1 έως και 51, συνολικού εμβαδού 48.087,87 τ.μ.

ββ) 52 έως και 102, συνολικού εμβαδού 14.805,97 τ.μ

όπως αυτές εμφανίζονται στο απόσπασμα τοπογραφικού διαγράμματος κλίμακας 1:2000 που συντάχθηκε από τη ΓΑΙΑΟΣΕ Α.Ε. και προσαρτάται σε σμίκρυνση ως Παράρτημα 2 στην παρούσα.

γ. Η έκταση του Εργοστασίου Θεσσαλονίκης συνολικού εμβαδού 79.745,66 τ.μ. που ορίζεται από τις κορυφές 1 έως και 39 όπως αυτές εμφανίζονται στο απόσπασμα τοπογραφικού διαγράμματος κλίμακας 1:2000 που συντάχθηκε από τη ΓΑΙΑΟΣΕ Α.Ε. και προσαρτάται σε σμίκρυνση ως Παράρτημα 3 στην παρούσα.

δ. Οι εκτάσεις του Μηχανοστασίου Θεσσαλονίκης

αα) συνολικού εμβαδού 7.750,22 τ.μ. που ορίζεται από τις κορυφές 43 έως και 47,

ββ) συνολικού εμβαδού 27.213,71 τ.μ., που ορίζεται από τις κορυφές 1 έως και 41, και

γγ) συνολικού εμβαδού 13.715,43 που ορίζεται από τις κορυφές 49 έως και 55

όπως αυτές εμφανίζονται στο απόσπασμα τοπογραφικού διαγράμματος κλίμακας 1:3000 που συντάχθηκε από τη ΓΑΙΑΟΣΕ Α.Ε. και προσαρτάται σε σμίκρυνση ως Παράρτημα 4 στην παρούσα.

ε. Η έκταση του Μηχανοστασίου Πατρών συνολικού εμβαδού 6.703,18 τ.μ. που ορίζεται από τις κορυφές 1 έως και 12 όπως αυτές εμφανίζονται στο απόσπασμα τοπογραφικού διαγράμματος κλίμακας 1:1000 που συντάχθηκε από τη ΓΑΙΑΟΣΕ Α.Ε. και προσαρτάται σε σμίκρυνση ως Παράρτημα 5 στην παρούσα.

στ. Η έκταση του Μηχανοστασίου Λάρισας συνολικού εμβαδού 9.594,39 τ.μ. που ορίζεται από τις κορυφές 1 έως και 7 όπως αυτές εμφανίζονται στο απόσπασμα τοπογραφικού διαγράμματος κλίμακας 1:1000 που συντάχθηκε από τη ΓΑΙΑΟΣΕ Α.Ε. και προσαρτάται σε σμίκρυνση ως Παράρτημα 6 στην παρούσα.

ζ.. Η έκταση του Εργοστασίου Βόλου συνολικού εμβαδού 20.406,26 τ.μ. που ορίζεται από τις κορυφές 1 έως και 18 όπως αυτές εμφανίζονται στο απόσπασμα τοπογραφικού διαγράμματος κλίμακας 1:1000 που συντάχθηκε από τη ΓΑΙΑΟΣΕ Α.Ε. και προσαρτάται σε σμίκρυνση ως Παράρτημα 7 στην παρούσα

η. Η έκταση του Μηχανοστασίου Καλαμάτας συνολικού εμβαδού 25.452,02 τ.μ. που ορίζεται από τις κορυφές 1 έως και 16 όπως αυτές εμφανίζονται στο απόσπασμα τοπογραφικού διαγράμματος κλίμακας 1:1000 που συντάχθηκε από τη ΓΑΙΑΟΣΕ Α.Ε. και προσαρτάται σε σμίκρυνση ως Παράρτημα 8 στην παρούσα.

θ. Η έκταση του Μηχανοστασίου Αλεξανδρούπολης συνολικού εμβαδού 12.067,13 τ.μ. που ορίζεται από τις κορυφές 1 έως και 15 όπως αυτές εμφανίζονται στο απόσπασμα τοπογραφικού διαγράμματος κλίμακας 1:1000 που συντάχθηκε από τη ΓΑΙΑΟΣΕ Α.Ε. και προσαρτάται σε σμίκρυνση ως Παράρτημα 9 στην παρούσα.

ι. Η έκταση του Μηχανοστασίου Πύργου συνολικού εμβαδού 949,28 τ.μ. που ορίζεται από τις κορυφές 1 έως και 4 όπως αυτές εμφανίζονται στο απόσπασμα τοπογραφικού διαγράμματος κλίμακας 1:500 που συντάχθηκε από τη ΓΑΙΑΟΣΕ Α.Ε. και προσαρτάται σε σμίκρυνση ως Παράρτημα 10 στην παρούσα.

ια. Η έκταση του Μηχανοστασίου Διακοπτού συνολικού εμβαδού 6.103,36 τ.μ. που ορίζεται από τις κορυφές 1 έως και 17 όπως αυτές εμφανίζονται στο απόσπασμα τοπογραφικού διαγράμματος κλίμακας 1:1000 που συντάχθηκε από τη ΓΑΙΑΟΣΕ Α.Ε. και προσαρτάται σε σμίκρυνση ως Παράρτημα 11 στην παρούσα.

Ιβ. Η έκταση του Εμπορικού Σταθμού Θεσσαλονίκης συνολικού εμβαδού 6.536,16 τ.μ. που ορίζεται από τις κορυφές 1 έως και 16 όπως αυτές εμφανίζονται στο απόσπασμα τοπογραφικού διαγράμματος κλίμακας 1:1000 που συντάχθηκε από τη ΓΑΙΑΟΣΕ Α.Ε. και προσαρτάται σε σμίκρυνση ως Παράρτημα 12 στην παρούσα.

Χαρακτηρίζονται ως απαραίτητα για τη συντήρηση τροχαίου υλικού από την ΕΕΣΣΤΥ.

2. Τα ανωτέρω ακίνητα εκμισθώνονται με μακροχρόνια μίσθωση μέγιστης διάρκειας 30 ετών από τη ΓΑΙΑΟΣΕ στην ΕΕΣΣΤΥ με όρους αγοράς.»


2. Η ισχύς της απόφασης αυτής αρχίζει από τη δημοσίευσή της στην Εφημερίδα της Κυβερνήσεως.

3. Προσαρτώνται και αποτελούν αναπόσπαστα τμήματα της παρούσας τα Παραρτήματα 1 έως και 12.

ΠΑΡΑΡΤΗΜΑ 1

ΜΗΧΑΝΟΣΤΑΣΙΟ Α. Ι. ΡΕΝΤΗ



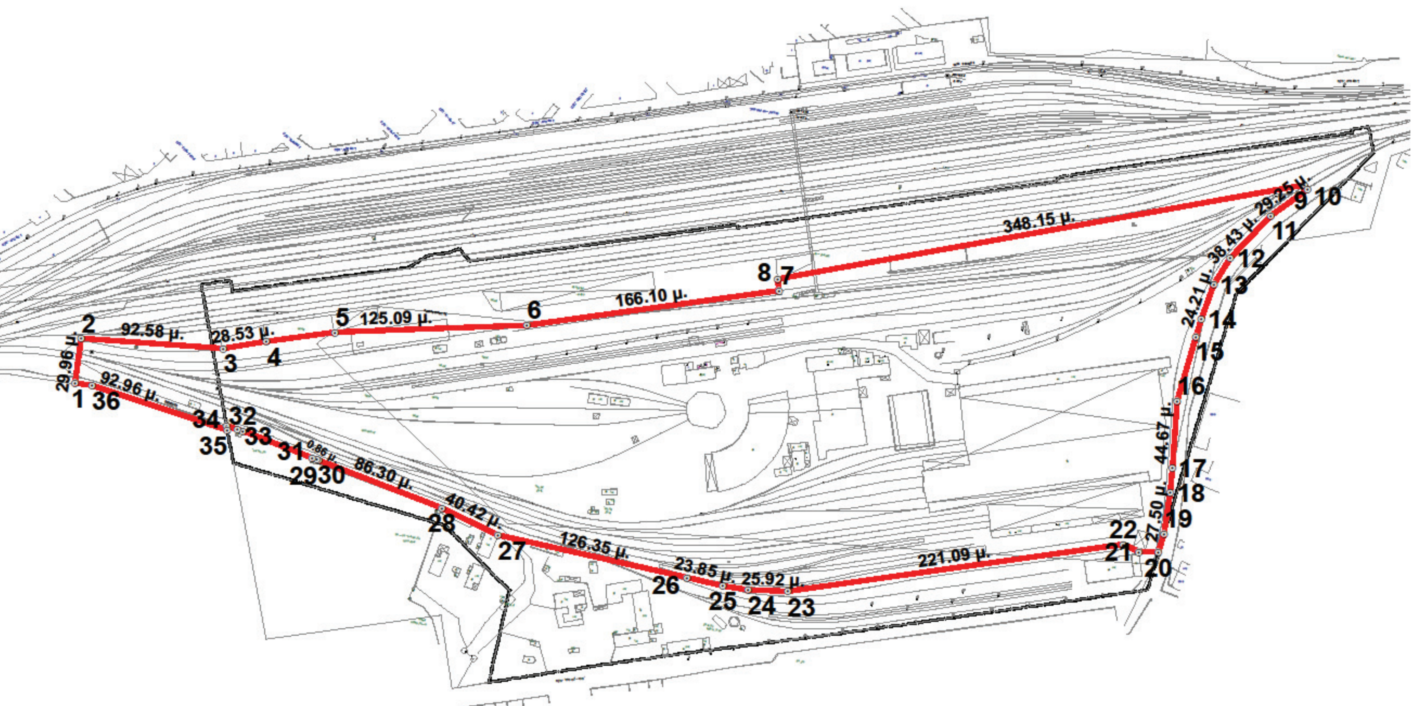

Α/Α	X	Y
1	470029.73	4201095.62
2	470028.73	4201125.57
3	470120.81	4201135.14
4	470147.88	4201144.14
5	470190.40	4201158.16
6	470312.79	4201184.01
7	470470.80	4201235.22
8	470468.58	4201242.48
9	470795.16	4201363.13
10	470797.66	4201360.71
11	470777.35	4201339.67
12	470756.30	4201307.52
13	470748.43	4201288.49
14	470744.75	4201264.56
15	470743.08	4201252.63
16	470738.26	4201208.89
17	470742.97	4201164.47
18	470744.51	4201148.35
19	470745.34	4201120.86
20	470743.94	4201108.66
21	470731.34	4201106.21
22	470720.54	4201109.72
23	470510.41	4201040.97
24	470484.74	4201037.41
25	470468.20	4201037.25
26	470444.39	4201038.61
27	470318.20	4201044.93
28	470279.42	4201056.33
29	470194.75	4201073.01
30	470193.94	4201073.29
31	470190.40	4201074.03
32	470142.81	4201083.45
33	470139.38	4201084.07
34	470131.82	4201085.27
35	470132.87	4201082.38
36	470040.91	4201095.99



ΓΕΩΓΡΑΦΙΚΟ ΣΥΣΤΗΜΑ ΠΛΗΡΟΦΟΡΙΩΝ

ΕΜΒΑΔΟΝ = 109898,52 τ.μ.

1:2,000 — 0 25 50 100 150 200 μ.

Όριο εγκαταστάσεων ΕΕΣΣΤΥ Α.Ε.

ΠΑΡΑΡΤΗΜΑ 2

ΕΡΓΟΣΤΑΣΙΟ ΠΕΙΡΑΙΑ

Α/Α	X	Y
1	469414.27	4200483.06
2	469414.24	4200483.09
3	469412.43	4200484.81
4	469369.83	4200525.01
5	469367.12	4200527.55
6	469383.62	4200544.95
7	469422.90	4200586.44
8	469422.04	4200586.61
9	469421.09	4200587.49
10	469426.96	4200595.04
11	469433.42	4200603.81
12	469437.80	4200609.98
13	469442.72	4200617.15
14	469452.26	4200631.88
15	469462.03	4200647.95
16	469470.03	4200662.16
17	469476.44	4200673.28
18	469486.82	4200691.45
19	469489.42	4200693.91
20	469549.27	4200638.35
21	469549.43	4200631.19
22	469540.26	4200617.91
23	469535.48	4200611.07
24	469528.01	4200603.12
25	469510.78	4200585.06
26	469498.41	4200571.95
27	469459.81	4200531.19
28	469430.95	4200500.77
30	468982.10	4200535.67
31	469014.24	4200541.42
32	469051.66	4200551.16
33	469073.19	4200556.85
34	469085.63	4200559.44
35	469105.00	4200562.10
36	469110.66	4200562.87
37	469119.61	4200564.16
38	469121.86	4200564.48
39	469121.09	4200567.21
40	469149.64	4200575.95
41	469160.51	4200577.93
42	469160.40	4200578.42
43	469164.85	4200579.63
44	469165.00	4200579.15
45	469172.02	4200581.65
46	469193.95	4200590.43
47	469204.03	4200595.01
48	469203.22	4200597.00
49	469206.99	4200598.69
50	469207.80	4200596.71
51	469210.87	4200598.15

ΕΜΒΑΔΟΝ (Α) = 48087,87 τ.μ.
ΕΜΒΑΔΟΝ (Β) = 14805,97 τ.μ.

Α/Α	X	Y
52	469226.49	4200605.77
53	469242.72	4200614.38
54	469242.39	4200614.95
55	469256.09	4200622.85
56	469266.10	4200629.01
57	469266.41	4200628.50
58	469278.00	4200636.12
59	469300.44	4200652.21
60	469313.63	4200662.32
61	469315.26	4200659.87
62	469318.81	4200662.67
63	469330.68	4200672.78
64	469335.41	4200676.98
65	469345.48	4200686.31
66	469354.64	4200695.17
67	469364.98	4200705.73
68	469372.42	4200713.83
69	469375.82	4200717.58
70	469390.14	4200732.77
71	469397.55	4200725.78
72	469436.30	4200722.37
73	469445.51	4200727.46
74	469478.76	4200698.31
75	469474.38	4200690.14
76	469471.73	4200685.61
77	469468.21	4200679.63
78	469467.64	4200678.73
79	469465.44	4200675.37
80	469462.41	4200670.34
81	469459.83	4200665.82
82	469457.91	4200662.59
83	469453.84	4200656.02
84	469449.93	4200649.69
85	469451.00	4200648.99
86	469442.19	4200634.58
87	469418.96	4200602.56
88	469391.40	4200577.33
89	469322.16	4200539.12
90	469230.45	4200492.19
91	469206.79	4200487.44
92	469192.14	4200485.27
93	469174.00	4200482.66
94	469165.34	4200481.41
95	469080.10	4200469.39
96	469053.74	4200485.27
97	469041.04	4200492.91
98	469036.10	4200495.88
99	469004.83	4200514.90
100	469000.59	4200517.44
101	468989.35	4200524.15
102	468985.24	4200527.20

Όριο εγκαταστάσεων ΕΕΣΣΤΥ Α.Ε.

1:2,000

0 25 50 100 150 200 μ.

ΓΑΙΑ ΟΕ


ΓΕΩΓΡΑΦΙΚΟ ΣΥΣΤΗΜΑ ΠΛΗΡΟΦΟΡΙΩΝ

ΠΑΡΑΡΤΗΜΑ 3

ΕΡΓΟΣΤΑΣΙΟ ΘΕΣΣΑΛΟΝΙΚΗΣ



Α/Α	X	Y
1	408201.35	4500726.73
2	408201.35	4500726.73
3	408208.87	4500711.49
4	408226.02	4500677.73
5	408240.12	4500650.05
6	408244.66	4500644.96
7	408268.42	4500610.82
8	408278.20	4500591.49
9	408292.25	4500562.14
10	408314.88	4500515.37
11	408362.76	4500415.49
12	408389.54	4500362.72
13	408400.20	4500346.82
14	408424.00	4500321.77
15	408435.84	4500313.23
16	408436.56	4500304.00
17	408424.47	4500291.18
18	407940.07	4500649.59
19	407957.36	4500673.62
20	407932.98	4500690.82
21	407930.04	4500693.20
22	407908.39	4500708.59
23	407965.94	4500789.54
24	407973.94	4500783.62
25	407977.71	4500780.83
26	408027.00	4500744.19
27	408030.06	4500748.11
28	408043.61	4500737.84
29	408059.52	4500725.83
30	408061.53	4500728.49
31	408065.40	4500725.59
32	408065.86	4500726.20
33	408076.05	4500723.11
34	408107.10	4500701.54
35	408136.09	4500683.84
36	408141.81	4500692.55
37	408150.55	4500686.84
38	408179.03	4500731.17
39	408191.79	4500720.87

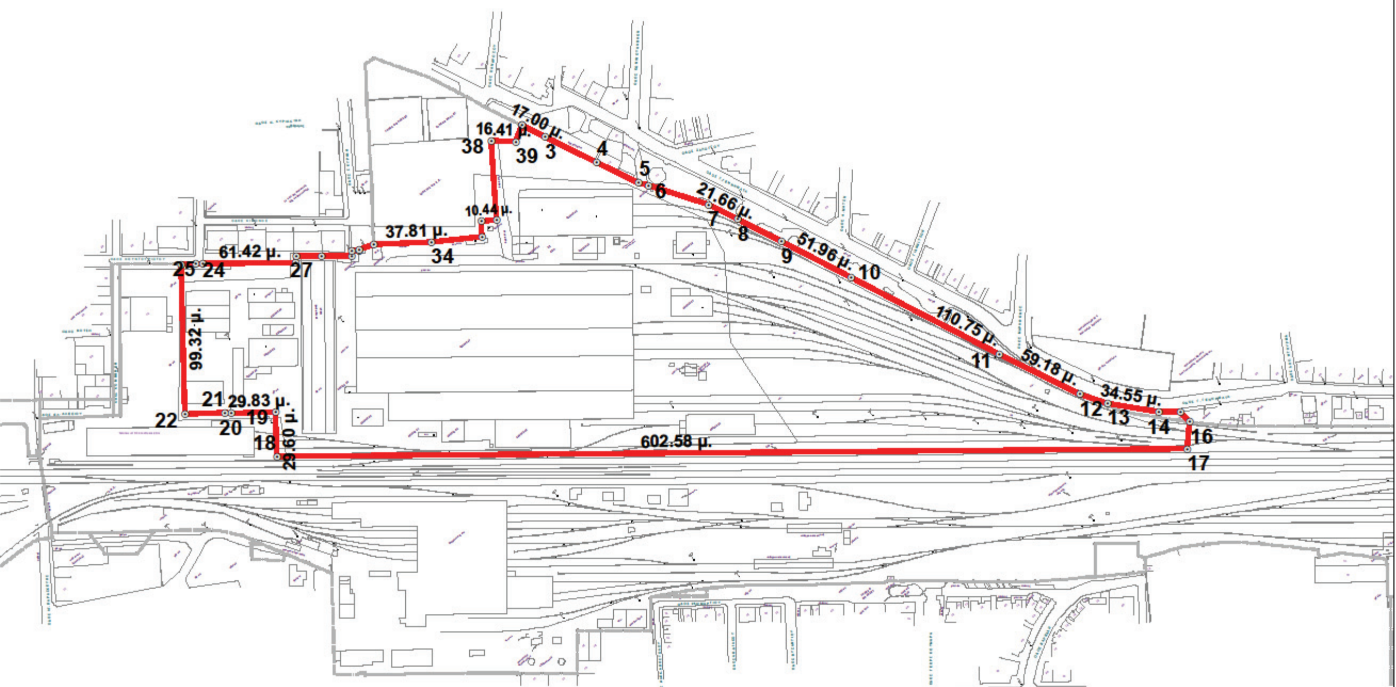

ΕΜΒΑΔΟΝ = 79745,66 τ.μ.

1:2,000 — 0 25 50 100 150 200 μ.


Όριο εγκαταστάσεων ΕΕΣΣΤΥ Α.Ε.



ΓΕΩΓΡΑΦΙΚΟ ΣΥΣΤΗΜΑ ΠΛΗΡΟΦΟΡΙΩΝ


ΠΑΡΑΡΤΗΜΑ 4

ΜΗΧΑΝΟΣΤΑΣΙΟ ΘΕΣΣΑΛΟΝΙΚΗΣ

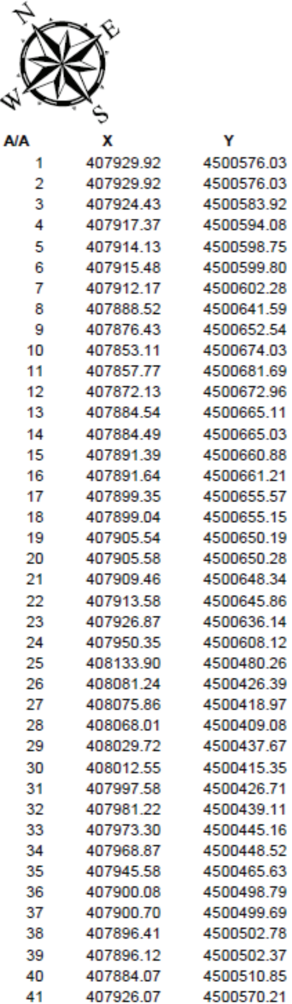

Α/Α	X	Y
1	407929.92	4500576.03
2	407929.92	4500576.03
3	407924.43	4500583.92
4	407917.37	4500594.08
5	407914.13	4500598.75
6	407915.48	4500599.80
7	407912.17	4500602.28
8	407888.52	4500641.59
9	407876.43	4500652.54
10	407853.11	4500674.03
11	407857.77	4500681.69
12	407872.13	4500672.96
13	407884.54	4500665.11
14	407884.49	4500665.03
15	407891.39	4500660.88
16	407891.64	4500661.21
17	407899.35	4500655.57
18	407899.04	4500655.15
19	407905.54	4500650.19
20	407905.58	4500650.28
21	407909.46	4500648.34
22	407913.58	4500645.86
23	407926.87	4500636.14
24	407950.35	4500608.12
25	408133.90	4500480.26
26	408081.24	4500426.39
27	408075.86	4500418.97
28	408068.01	4500409.08
29	408029.72	4500437.67
30	408012.55	4500415.35
31	407997.58	4500426.71
32	407981.22	4500439.11
33	407973.30	4500445.16
34	407968.87	4500448.52
35	407945.58	4500465.63
36	407900.08	4500498.79
37	407900.70	4500499.69
38	407896.41	4500502.78
39	407896.12	4500502.37
40	407884.07	4500510.85
41	407926.07	4500570.21

ΕΜΒΑΔΟΝ (Α) = 7750,22 τ.μ.
ΕΜΒΑΔΟΝ (Β) = 27213,71 τ.μ.
ΕΜΒΑΔΟΝ (Γ) = 13715,43 τ.μ.

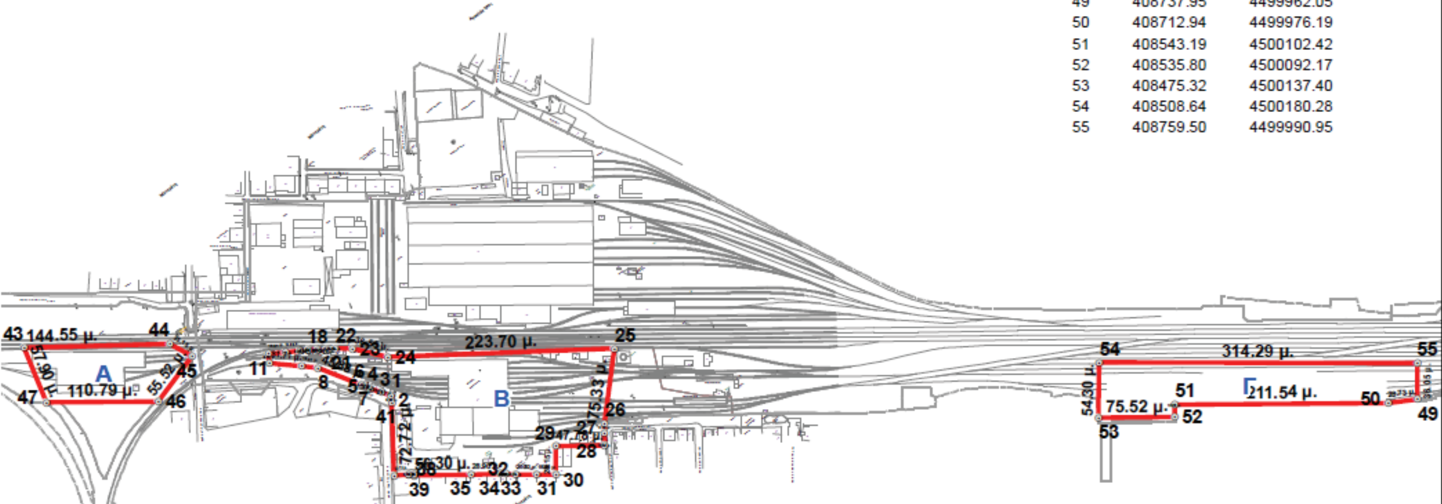

Α/Α	X	Y
43	407667.85	4500831.84
44	407785.76	4500748.22
45	407795.61	4500725.08
46	407742.20	4500709.91
47	407653.16	4500775.83
49	408737.95	4499962.05
50	408712.94	4499976.19
51	408543.19	4500102.42
52	408535.80	4500092.17
53	408475.32	4500137.40
54	408508.64	4500180.28
55	408759.50	4499990.95




ΓΕΩΓΡΑΦΙΚΟ ΣΥΣΤΗΜΑ ΠΛΗΡΟΦΟΡΙΩΝ

ΠΑΡΑΡΤΗΜΑ 5

ΜΗΧΑΝΟΣΤΑΣΙΟ ΠΑΤΡΩΝ



Α/Α	Χ	Υ
1	302026.84	4236517.88
2	301997.68	4236447.07
3	301974.74	4236374.17
4	301970.95	4236375.66
5	301962.19	4236378.90
6	301994.47	4236482.81
7	301999.90	4236618.02
8	302017.43	4236614.59
9	302055.55	4236606.01
10	302042.53	4236560.66
11	302036.75	4236543.73
12	302026.84	4236517.88

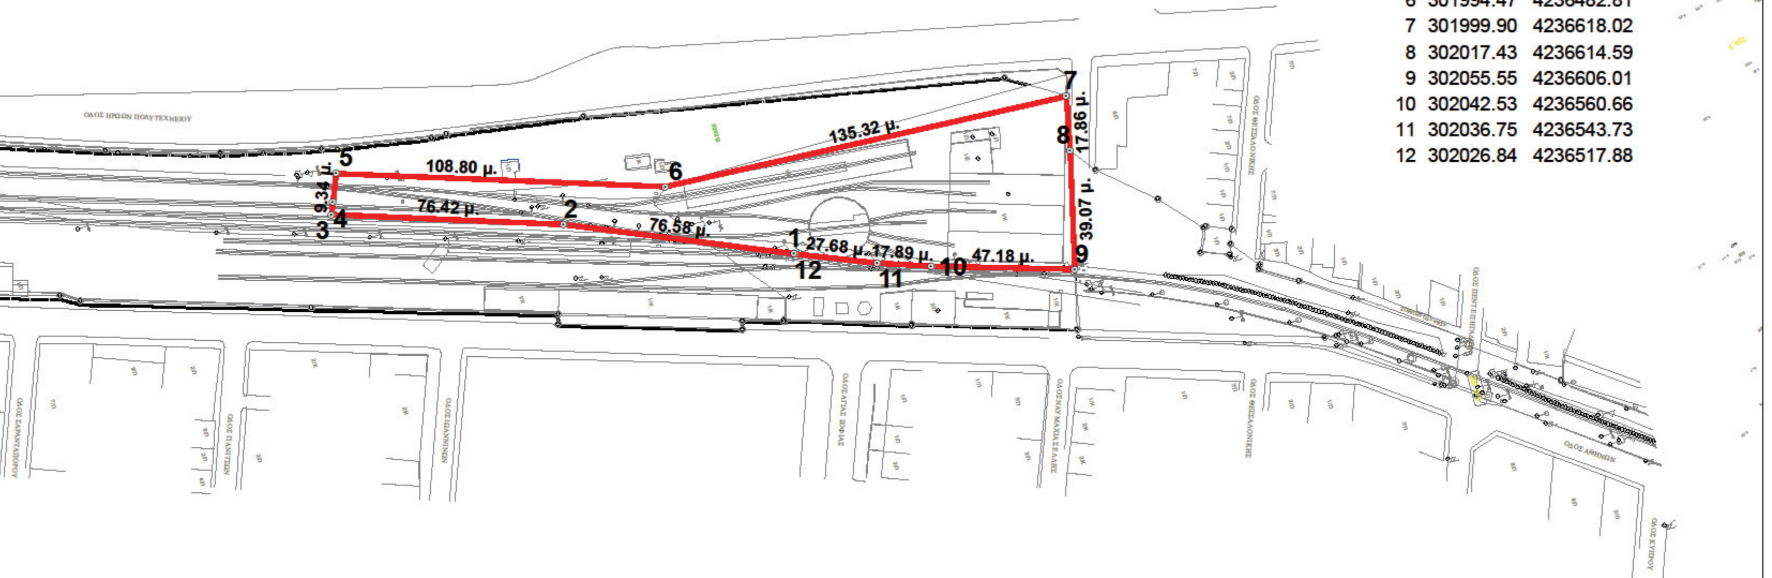

ΕΜΒΑΔΟΝ = 6703,18 τ.μ.

Όριο εγκαταστάσεων ΕΕΣΣΤΥ Α.Ε.

1:1,000 — 0, 25, 50, 100, 150, 200 μ.



ΓΕΩΓΡΑΦΙΚΟ ΣΥΣΤΗΜΑ ΠΛΗΡΟΦΟΡΙΩΝ

ΠΑΡΑΡΤΗΜΑ 6

ΜΗΧΑΝΟΣΤΑΣΙΟ ΛΑΡΙΣΑΣ



Α/Α	X	Y
1	363700.18	4386955.80
2	363840.55	4387118.47
3	363850.29	4387110.27
4	363785.30	4386952.97
5	363778.84	4386944.63
6	363751.42	4386931.16
7	363739.56	4386921.55

ΕΜΒΑΔΟΝ = 9594,39 τ.μ.

Όριο εγκαταστάσεων ΕΕΣΣΤΥ Α.Ε.

1:1,000 0 25 50 100 150 200 μ.




ΓΕΩΓΡΑΦΙΚΟ ΣΥΣΤΗΜΑ ΠΛΗΡΟΦΟΡΙΩΝ

ΠΑΡΑΡΤΗΜΑ 7

ΕΡΓΟΣΤΑΣΙΟ ΒΟΛΟΥ



A/A	X	Y
1	408155.43	4357745.65
2	408156.21	4357738.68
3	408158.01	4357730.39
4	408162.87	4357707.87
5	408170.69	4357671.83
6	408182.22	4357622.99
7	408213.21	4357525.27
8	408254.12	4357408.48
9	408288.34	4357307.75
10	408247.69	4357291.96
11	408188.88	4357469.12
12	408140.12	4357612.36
13	408133.27	4357627.09
14	408124.76	4357645.40
15	408115.72	4357684.03
16	408116.78	4357717.93
17	408118.09	4357728.02
18	408120.92	4357751.08

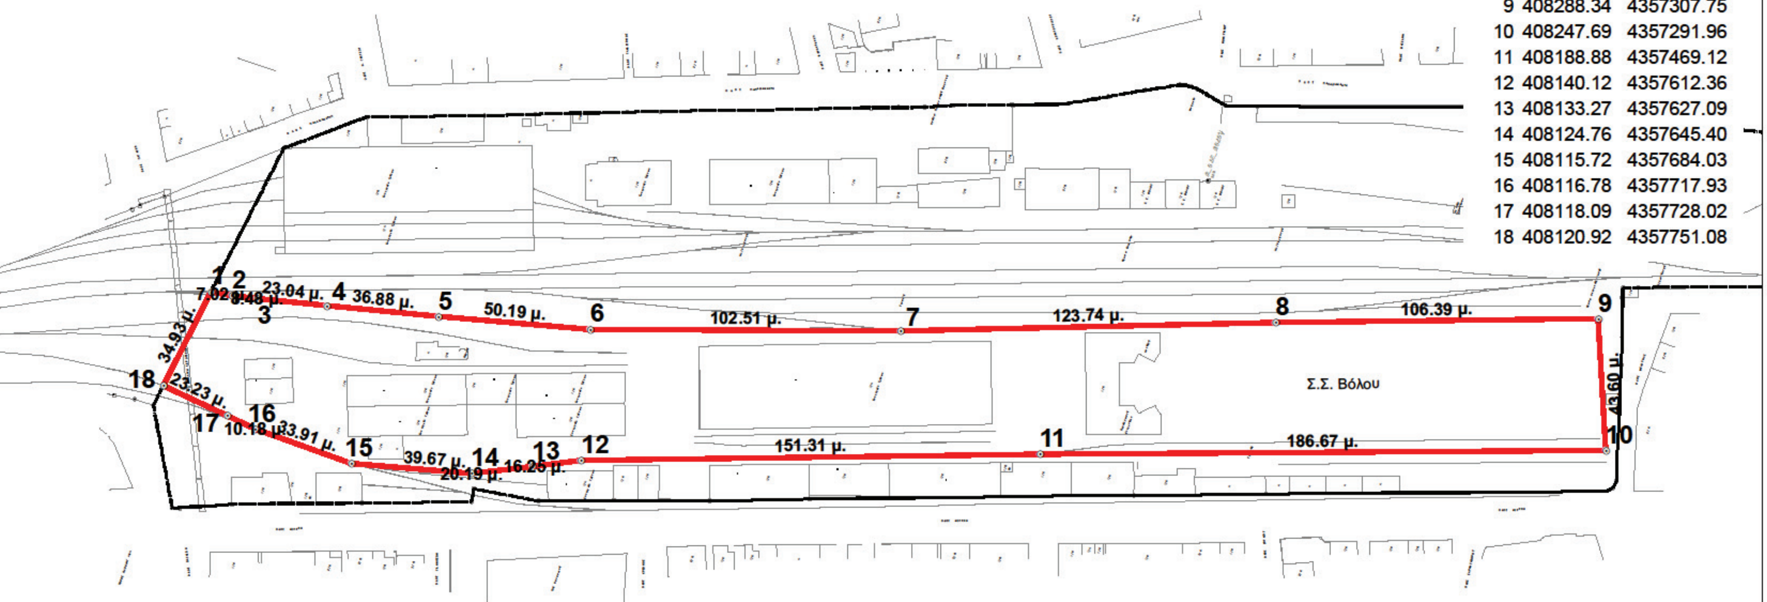

ΕΜΒΑΔΟΝ = 20406,26 τ.μ.

Όριο εγκαταστάσεων ΕΕΣΣΤΥ Α.Ε.

1:1,000

0 25 50 100 150 200 μ.




ΓΕΩΓΡΑΦΙΚΟ ΣΥΣΤΗΜΑ ΠΛΗΡΟΦΟΡΙΩΝ

ΠΑΡΑΡΤΗΜΑ 8

ΜΗΧΑΝΟΣΤΑΣΙΟ ΚΑΛΑΜΑΤΑΣ



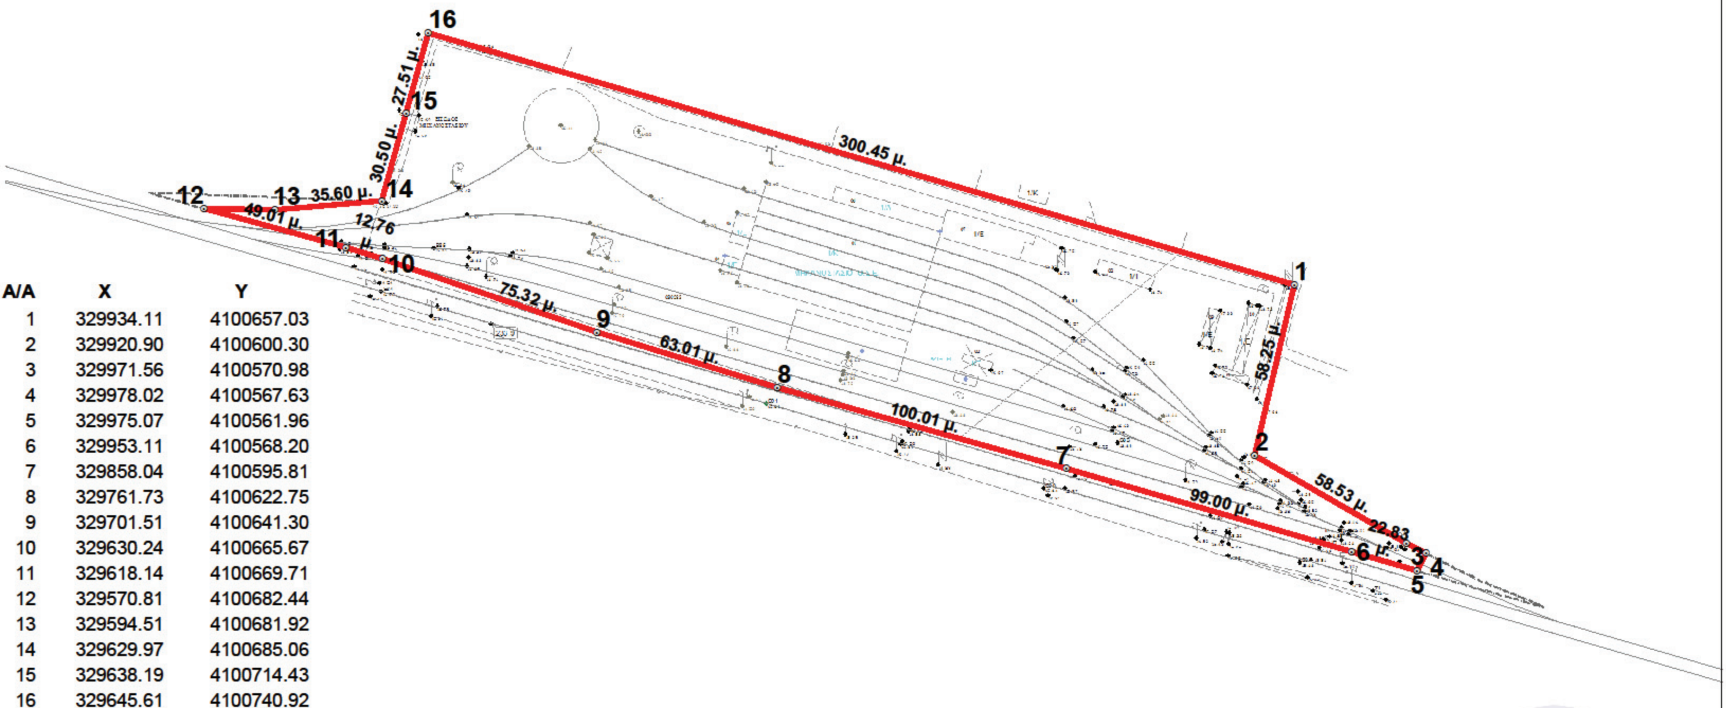

Α/Α	X	Y
1	329934.11	4100657.03
2	329920.90	4100600.30
3	329971.56	4100570.98
4	329978.02	4100567.63
5	329975.07	4100561.96
6	329953.11	4100568.20
7	329858.04	4100595.81
8	329761.73	4100622.75
9	329701.51	4100641.30
10	329630.24	4100665.67
11	329618.14	4100669.71
12	329570.81	4100682.44
13	329594.51	4100681.92
14	329629.97	4100685.06
15	329638.19	4100714.43
16	329645.61	4100740.92

ΕΜΒΑΔΟΝ = 25452,02 τ.μ.

Όριο εγκαταστάσεων ΕΕΣΣΤΥ Α.Ε.

1:1,000

0 25 50 100 150 200 μ.



ΓΕΩΓΡΑΦΙΚΟ ΣΥΣΤΗΜΑ ΠΛΗΡΟΦΟΡΙΩΝ

ΠΑΡΑΡΤΗΜΑ 9

ΜΗΧΑΝΟΣΤΑΣΙΟ ΑΛΕΞΑΝΔΡΟΥΠΟΛΗΣ


Α/Α	X	Y
1	658930.06	4523217.05
2	658919.32	4523270.55
3	658964.23	4523297.02
4	658967.36	4523281.60
5	659023.16	4523298.46
6	659075.05	4523291.67
7	659111.01	4523289.23
8	659132.44	4523289.36
9	659159.26	4523291.19
10	659181.06	4523293.75
11	659219.57	4523298.47
12	659241.56	4523301.99
13	659243.55	4523294.38
14	659167.85	4523276.39
15	659098.51	4523255.66

ΕΜΒΑΔΟΝ = 12067,13 τ.μ.



ΠΑΡΑΡΤΗΜΑ 10

ΜΗΧΑΝΟΣΤΑΣΙΟ ΠΥΡΓΟΥ

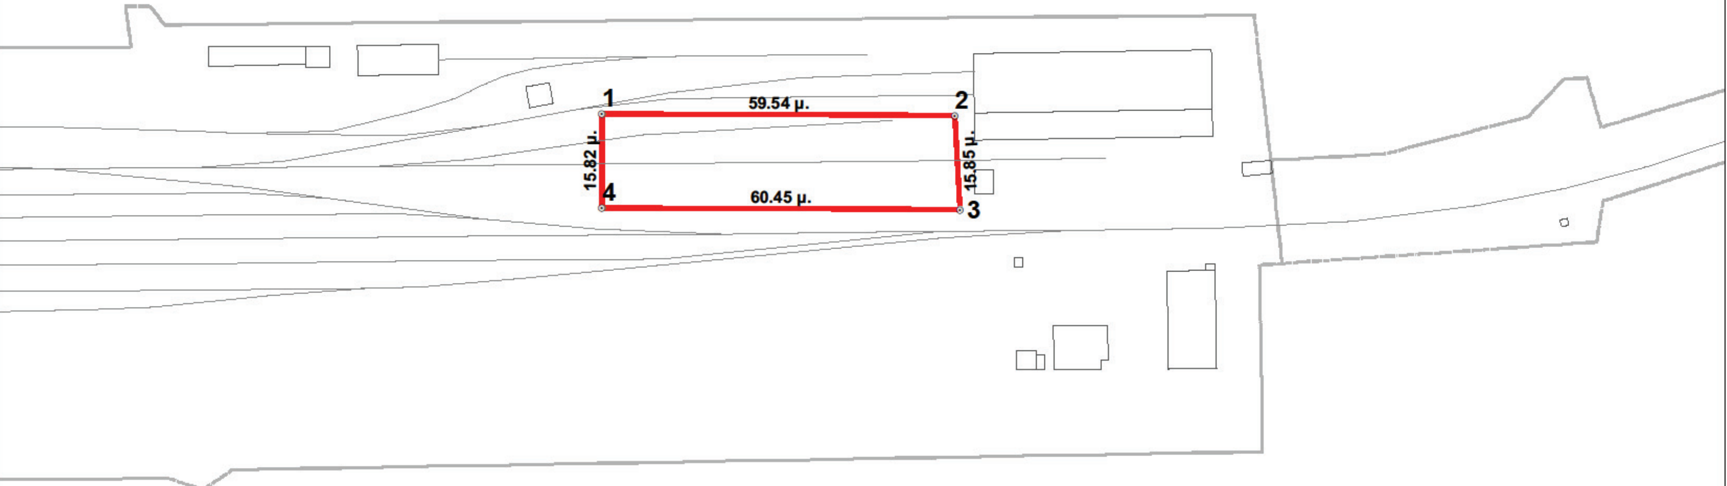

Α/Α	X	Y
1	273901.66	4172805.91
2	273957.70	4172826.00
3	273963.90	4172811.41
4	273907.00	4172791.01

ΕΜΒΑΔΟΝ = 949,28 τ.μ.

Όριο εγκαταστάσεων ΕΕΣΣΤΥ Α.Ε.

1:500

0 25 50 100 μ.

ΓΑΙΑ ΟΣΕ


ΓΕΩΓΡΑΦΙΚΟ ΣΥΣΤΗΜΑ ΠΛΗΡΟΦΟΡΙΩΝ

ΠΑΡΑΡΤΗΜΑ 11

ΜΗΧΑΝΟΣΤΑΣΙΟ ΔΙΑΚΟΠΤΟΥ



Α/Α	X	Y
1	342234.62	4228230.76
2	342232.12	4228226.69
3	342212.04	4228193.95
4	342119.61	4228243.73
5	342121.20	4228246.96
6	342111.80	4228251.79
7	342110.28	4228248.75
8	342106.56	4228250.75
9	342119.92	4228275.36
10	342104.03	4228283.81
11	342110.17	4228295.36
12	342095.58	4228302.30
13	342098.67	4228309.66
14	342129.25	4228292.56
15	342146.06	4228282.97
16	342197.33	4228255.24
17	342220.84	4228242.48

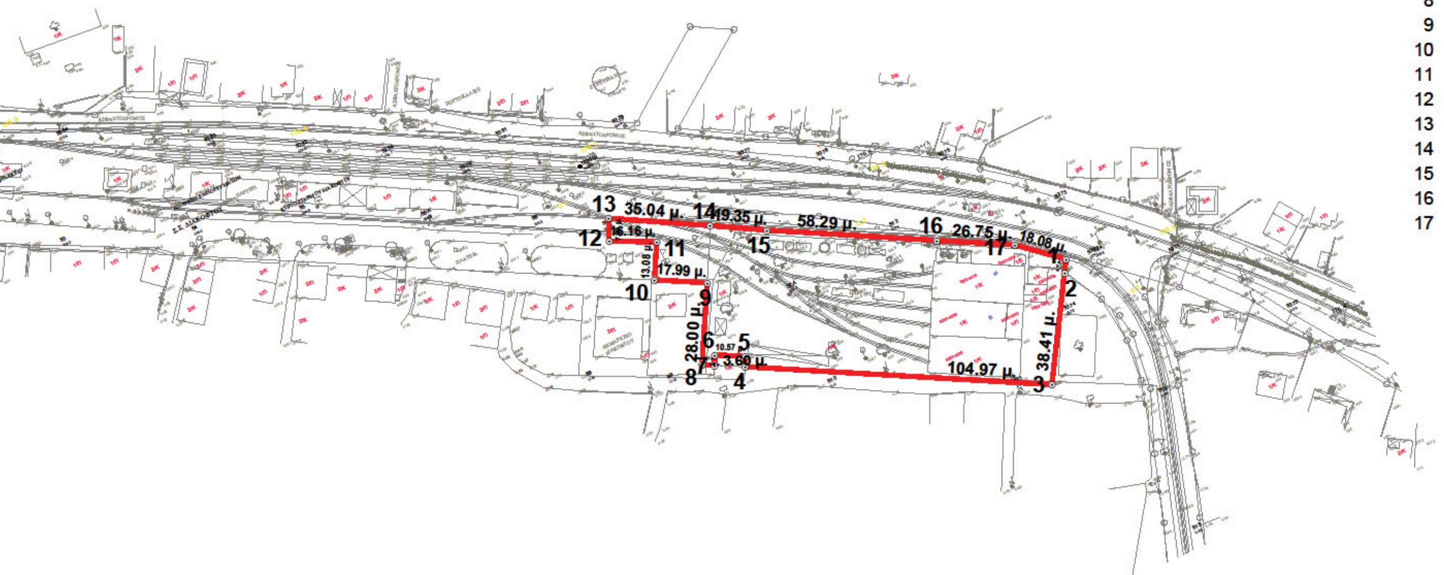



ΓΕΩΓΡΑΦΙΚΟ ΣΥΣΤΗΜΑ ΠΛΗΡΟΦΟΡΙΩΝ

ΕΜΒΑΔΟΝ = 6103,36 τ.μ.

1:1,000 — 0 25 50 100 150 200 μ.

Όριο εγκαταστάσεων ΕΕΣΣΤΥ Α.Ε.

ΠΑΡΑΡΤΗΜΑ 12
ΕΜΠΟΡΙΚΟΣ ΣΤΑΘΜΟΣ ΘΕΣΣΑΛΟΝΙΚΗΣ



19.01 μ.
48.42 μ.
62.67 μ.
6.81 μ.
28.75 μ.
37.08 μ.
2.55 μ.
144.26 μ.
9.09 μ.
27.11 μ.
23.30 μ.

Α/Α	X	Y
1	408710.87	4499362.95
2	408720.98	4499383.94
3	408736.61	4499373.11
4	408735.46	4499371.55
5	408776.85	4499346.40
6	408830.67	4499314.29
7	408836.87	4499311.50
8	408832.01	4499283.16
9	408861.38	4499260.51
10	408860.56	4499258.09
11	408729.88	4499319.20
12	408721.54	4499322.81
13	408713.71	4499326.34
14	408705.83	4499329.85
15	408697.63	4499333.51
16	408708.63	4499358.29

ΕΜΒΑΔΟΝ = 6536,16 τ.μ.


Όριο εγκαταστάσεων ΕΕΣΣΤΥ Α.Ε.

1:1,000

0 25 50 100 150 200 μ.



ΓΕΩΓΡΑΦΙΚΟ ΣΥΣΤΗΜΑ ΠΛΗΡΟΦΟΡΙΩΝ

Από τη δημοσίευση της παρούσας η υπ' αριθμ. 44514/3646/28.8.2014 απόφαση που δημοσιεύθηκε στο ΦΕΚ 2413/Β΄/10.9.2014 παύει να ισχύει.

Η απόφαση αυτή να δημοσιευθεί στην Εφημερίδα της Κυβερνήσεως.

Αθήνα, 31 Οκτωβρίου 2014

ΟΙ ΥΠΟΥΡΓΟΙ

ΟΙΚΟΝΟΜΙΚΩΝ	ΥΠΟΔΟΜΩΝ, ΜΕΤΑΦΟΡΩΝ ΚΑΙ ΔΙΚΤΥΩΝ
ΓΚΙΚΑΣ ΧΑΡΔΟΥΒΕΛΗΣ	**ΜΙΧΑΗΛ ΧΡΥΣΟΧΟΪΔΗΣ**

ΕΘΝΙΚΟ ΤΥΠΟΓΡΑΦΕΙΟ

ΕΦΗΜΕΡΙΣ ΤΗΣ ΚΥΒΕΡΝΗΣΕΩΣ

ΤΙΜΗ ΠΩΛΗΣΗΣ ΦΥΛΛΩΝ ΤΗΣ ΕΦΗΜΕΡΙΔΑΣ ΤΗΣ ΚΥΒΕΡΝΗΣΕΩΣ

Σε έντυπη μορφή:

- Για τα Φ.Ε.Κ. από 1 έως 16 σελίδες σε 1 € προσαυξανόμενη κατά 0,20 € για κάθε επιπλέον οκτασέλιδο ή μέρος αυτού.
- Για τα φωτοαντίγραφα Φ.Ε.Κ. σε 0,15 € ανά σελίδα.

Σε μορφή DVD/CD:

Τεύχος	Ετήσια έκδοση	Τριμηνιαία έκδοση	Μηνιαία έκδοση
Α΄	150 €	40 €	15 €
Β΄	300 €	80 €	30 €
Γ΄	50 €	-	-
Υ.Ο.Δ.Δ.	50 €	-	-
Δ΄	110 €	30 €	-

Τεύχος	Ετήσια έκδοση	Τριμηνιαία έκδοση	Μηνιαία έκδοση
Α.Α.Π.	110 €	30 €	-
Ε.Β.Ι.	100 €	-	-
Α.Ε.Δ.	5 €	-	-
Δ.Δ.Σ.	200 €	-	20 €
Α.Ε.-Ε.Π.Ε.	-	-	100 €

- Η τιμή πώλησης μεμονωμένων Φ.Ε.Κ. σε μορφή cd-rom από εκείνα που διατίθενται σε ψηφιακή μορφή και μέχρι 100 σελίδες, σε 5 € προσαυξανόμενη κατά 1 € ανά 50 σελίδες.

ΕΤΗΣΙΕΣ ΣΥΝΔΡΟΜΕΣ Φ.Ε.Κ.

Τεύχος	Έντυπη μορφή
Α΄	225 €
Β΄	320 €
Γ΄	65 €
Υ.Ο.Δ.Δ.	65 €

Τεύχος	Έντυπη μορφή
Δ΄	160 €
Α.Α.Π.	160 €
Ε.Β.Ι.	65 €
Α.Ε.Δ.	10 €

Τεύχος	Έντυπη μορφή
Α.Ε.-Ε.Π.Ε.	2.250 €
Δ.Δ.Σ.	225 €
Α.Σ.Ε.Π.	70 €
Ο.Π.Κ.	-

- Το τεύχος Α.Σ.Ε.Π. (έντυπη μορφή) θα αποστέλλεται σε συνδρομητές ταχυδρομικά, με την επιβάρυνση των 70 €, ποσό το οποίο αφορά τα ταχυδρομικά έξοδα.

- Η καταβολή γίνεται σε όλες τις Δημόσιες Οικονομικές Υπηρεσίες (Δ.Ο.Υ.). Το πρωτότυπο διπλότυπο (έγγραφο αριθμ. πρωτ. 9067/28.2.2005 2η Υπηρεσία Επιτρόπου Ελεγκτικού Συνεδρίου) με φροντίδα των ενδιαφερομένων, πρέπει να αποστέλλεται ή να κατατίθεται στο Εθνικό Τυπογραφείο (Καποδιστρίου 34, Τ.Κ. 104 32 Αθήνα).
- Σημειώνεται ότι φωτοαντίγραφα διπλοτύπων, ταχυδρομικές Επιταγές για την εξόφληση της συνδρομής, δεν γίνονται δεκτά και θα επιστρέφονται.
- Οι οργανισμοί τοπικής αυτοδιοίκησης, τα νομικά πρόσωπα δημοσίου δικαίου, τα μέλη της Ένωσης Ιδιοκτητών Ημερησίου Τύπου Αθηνών και Επαρχίας, οι τηλεοπτικοί και ραδιοφωνικοί σταθμοί, η Ε.Σ.Η.Ε.Α, τα τριτοβάθμια συνδικαλιστικά όργανα και οι τριτοβάθμιες επαγγελματικές ενώσεις δικαιούνται έκπτωσης πενήντα τοις εκατό (50%) επί της ετήσιας συνδρομής.
- Το ποσό υπέρ ΤΑ.Π.Ε.Τ. (5% επί του ποσού συνδρομής), καταβάλλεται ολόκληρο (Κ.Α.Ε. 3512) και υπολογίζεται πριν την έκπτωση.
- Στην Ταχυδρομική συνδρομή του τεύχους Α.Σ.Ε.Π. δεν γίνεται έκπτωση.

Πληροφορίες για δημοσιεύματα που καταχωρίζονται στα Φ.Ε.Κ. στο τηλ.: 210 5279000.
Φωτοαντίγραφα παλαιών Φ.Ε.Κ.: τηλ.: 210 8220885.

Τα φύλλα όλων των τευχών της Εφημερίδας της Κυβερνήσεως διατίθενται δωρεάν σε ηλεκτρονική μορφή από την ιστοσελίδα του Εθνικού Τυπογραφείου (www.et.gr)

Ηλεκτρονική Διεύθυνση: http://www.et.gr - e-mail: webmaster.et@et.gr

ΟΙ ΥΠΗΡΕΣΙΕΣ ΕΞΥΠΗΡΕΤΗΣΗΣ ΠΟΛΙΤΩΝ ΛΕΙΤΟΥΡΓΟΥΝ ΚΑΘΗΜΕΡΙΝΑ ΑΠΟ 08:00 ΜΕΧΡΙ 13:30



ΑΠΟ ΤΟ ΕΘΝΙΚΟ ΤΥΠΟΓΡΑΦΕΙΟ

ΚΑΠΟΔΙΣΤΡΙΟΥ 34 * ΑΘΗΝΑ 104 32 * ΤΗΛ. 210 52 79 000 * FAX 210 52 21 004